
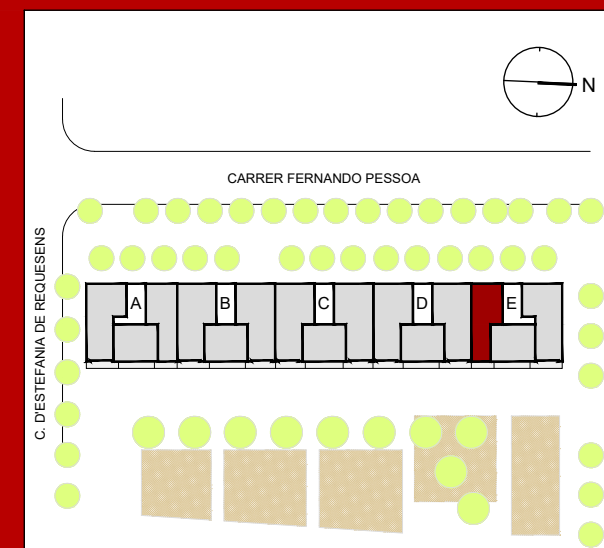


NOU
ST. ANDREU
GARDENS

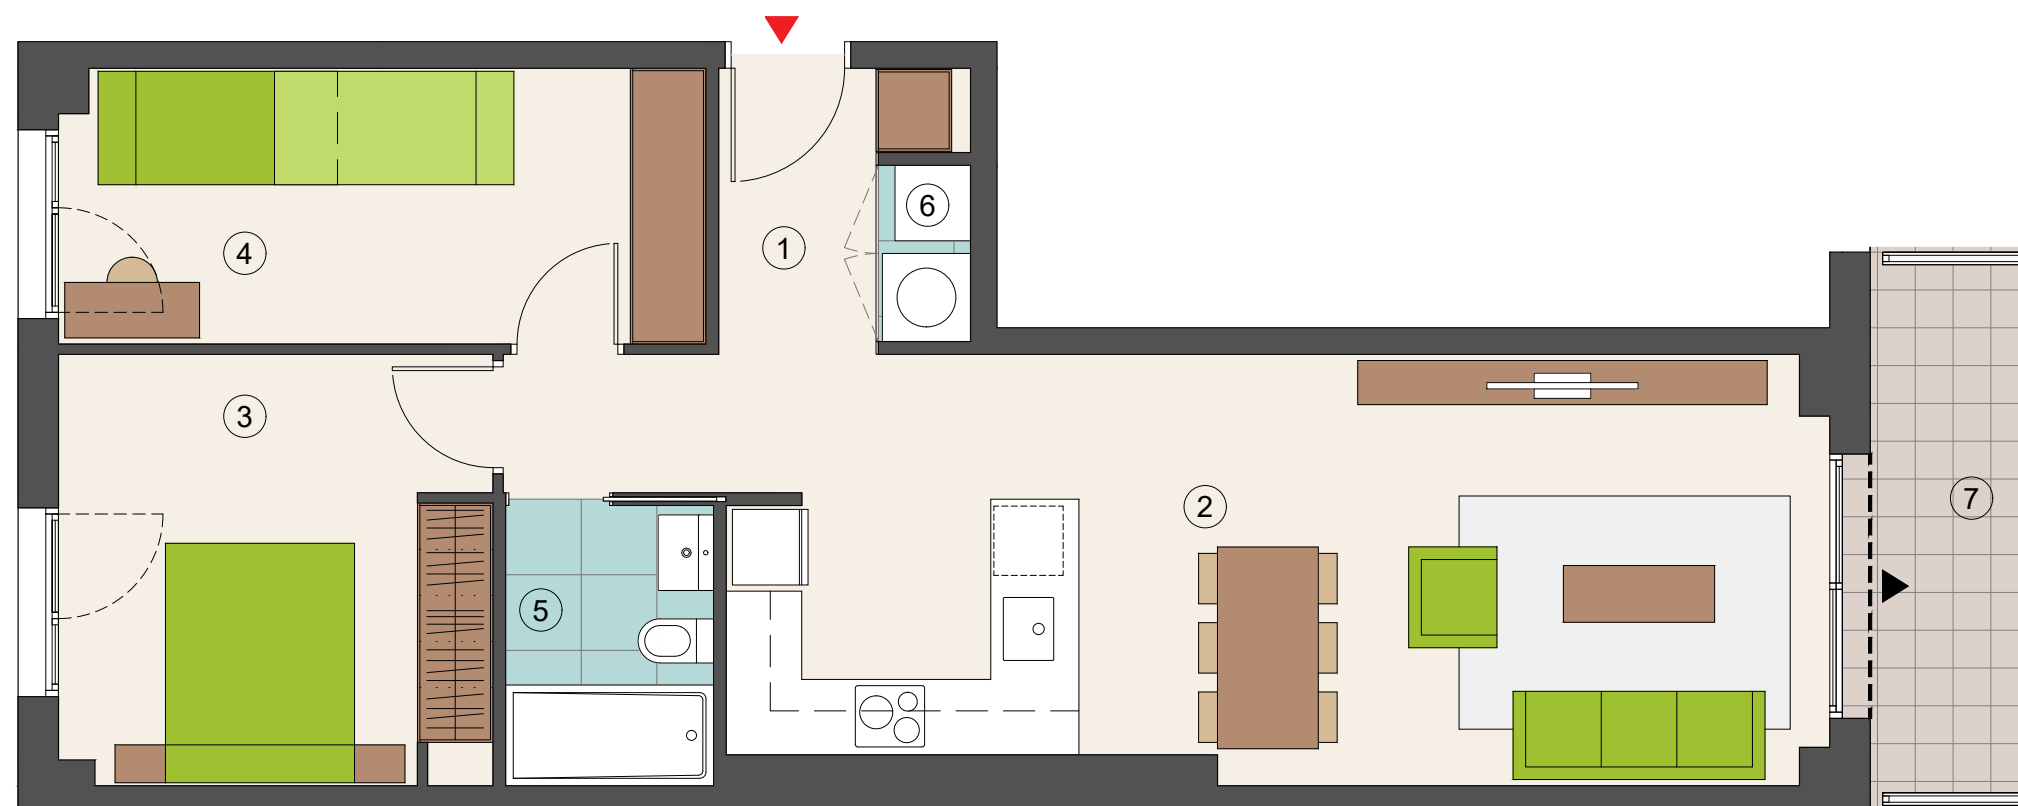

HABITATGE DE 2 HABITACIONS
ESC E - P6 - 3^a

C. FERNANDO PESSOA / C. VALENTÍ IGLÉSIAS
C. D'ESTEFANIA REQUESENS
BARCELONA

SUPERFÍCIES ÚTILS

INTERIORS	
1	REBEDOR 6.65 m ²
2	SALA-MENJADOR-CUINA 27.39 m ²
3	DORMITORI 1 (PRINCIPAL) 11.76 m ²
4	DORMITORI 2 11.17 m ²
5	BANY 1 3.67 m ²
6	ARMARI DE RENTAT / AEROTÈRMIA 1.02 m ²
SUB-TOTAL INTERIORS 61.66 m ²	

EXTERIORS	
7	BALCÓ 5.03 m ²
SUB-TOTAL EXTERIORS 5.03 m ²	
TOTAL ÚTIL COMPUTABLE 66.69 m ²	

SUPERFÍCIES CONSTRUÏDES	
INTERIOR	70.87 m ²
EXTERIOR	5.58 m ²

TOTAL CONSTRUÏDA 76.45 m²

NOTA: JUNY 2024

El promotor es reserva el dret de modificar per necessitats tècniques, legals i/o comercials les característiques, superfícies, distribucions, nivells i perímetres indicats en aquest plànol. El mobiliari que apareix al plànol no forma part del habitatge.

