

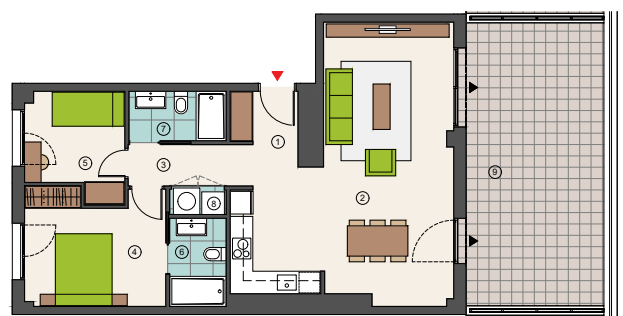
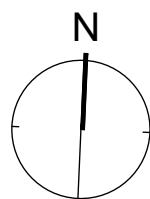


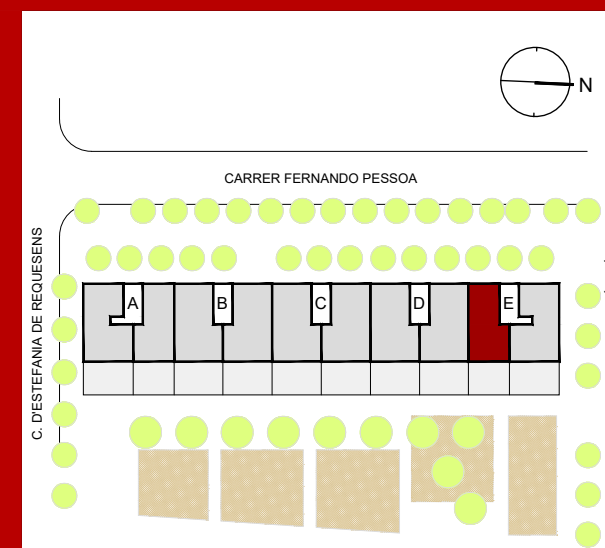

NOU
ST. ANDREU
GARDENS

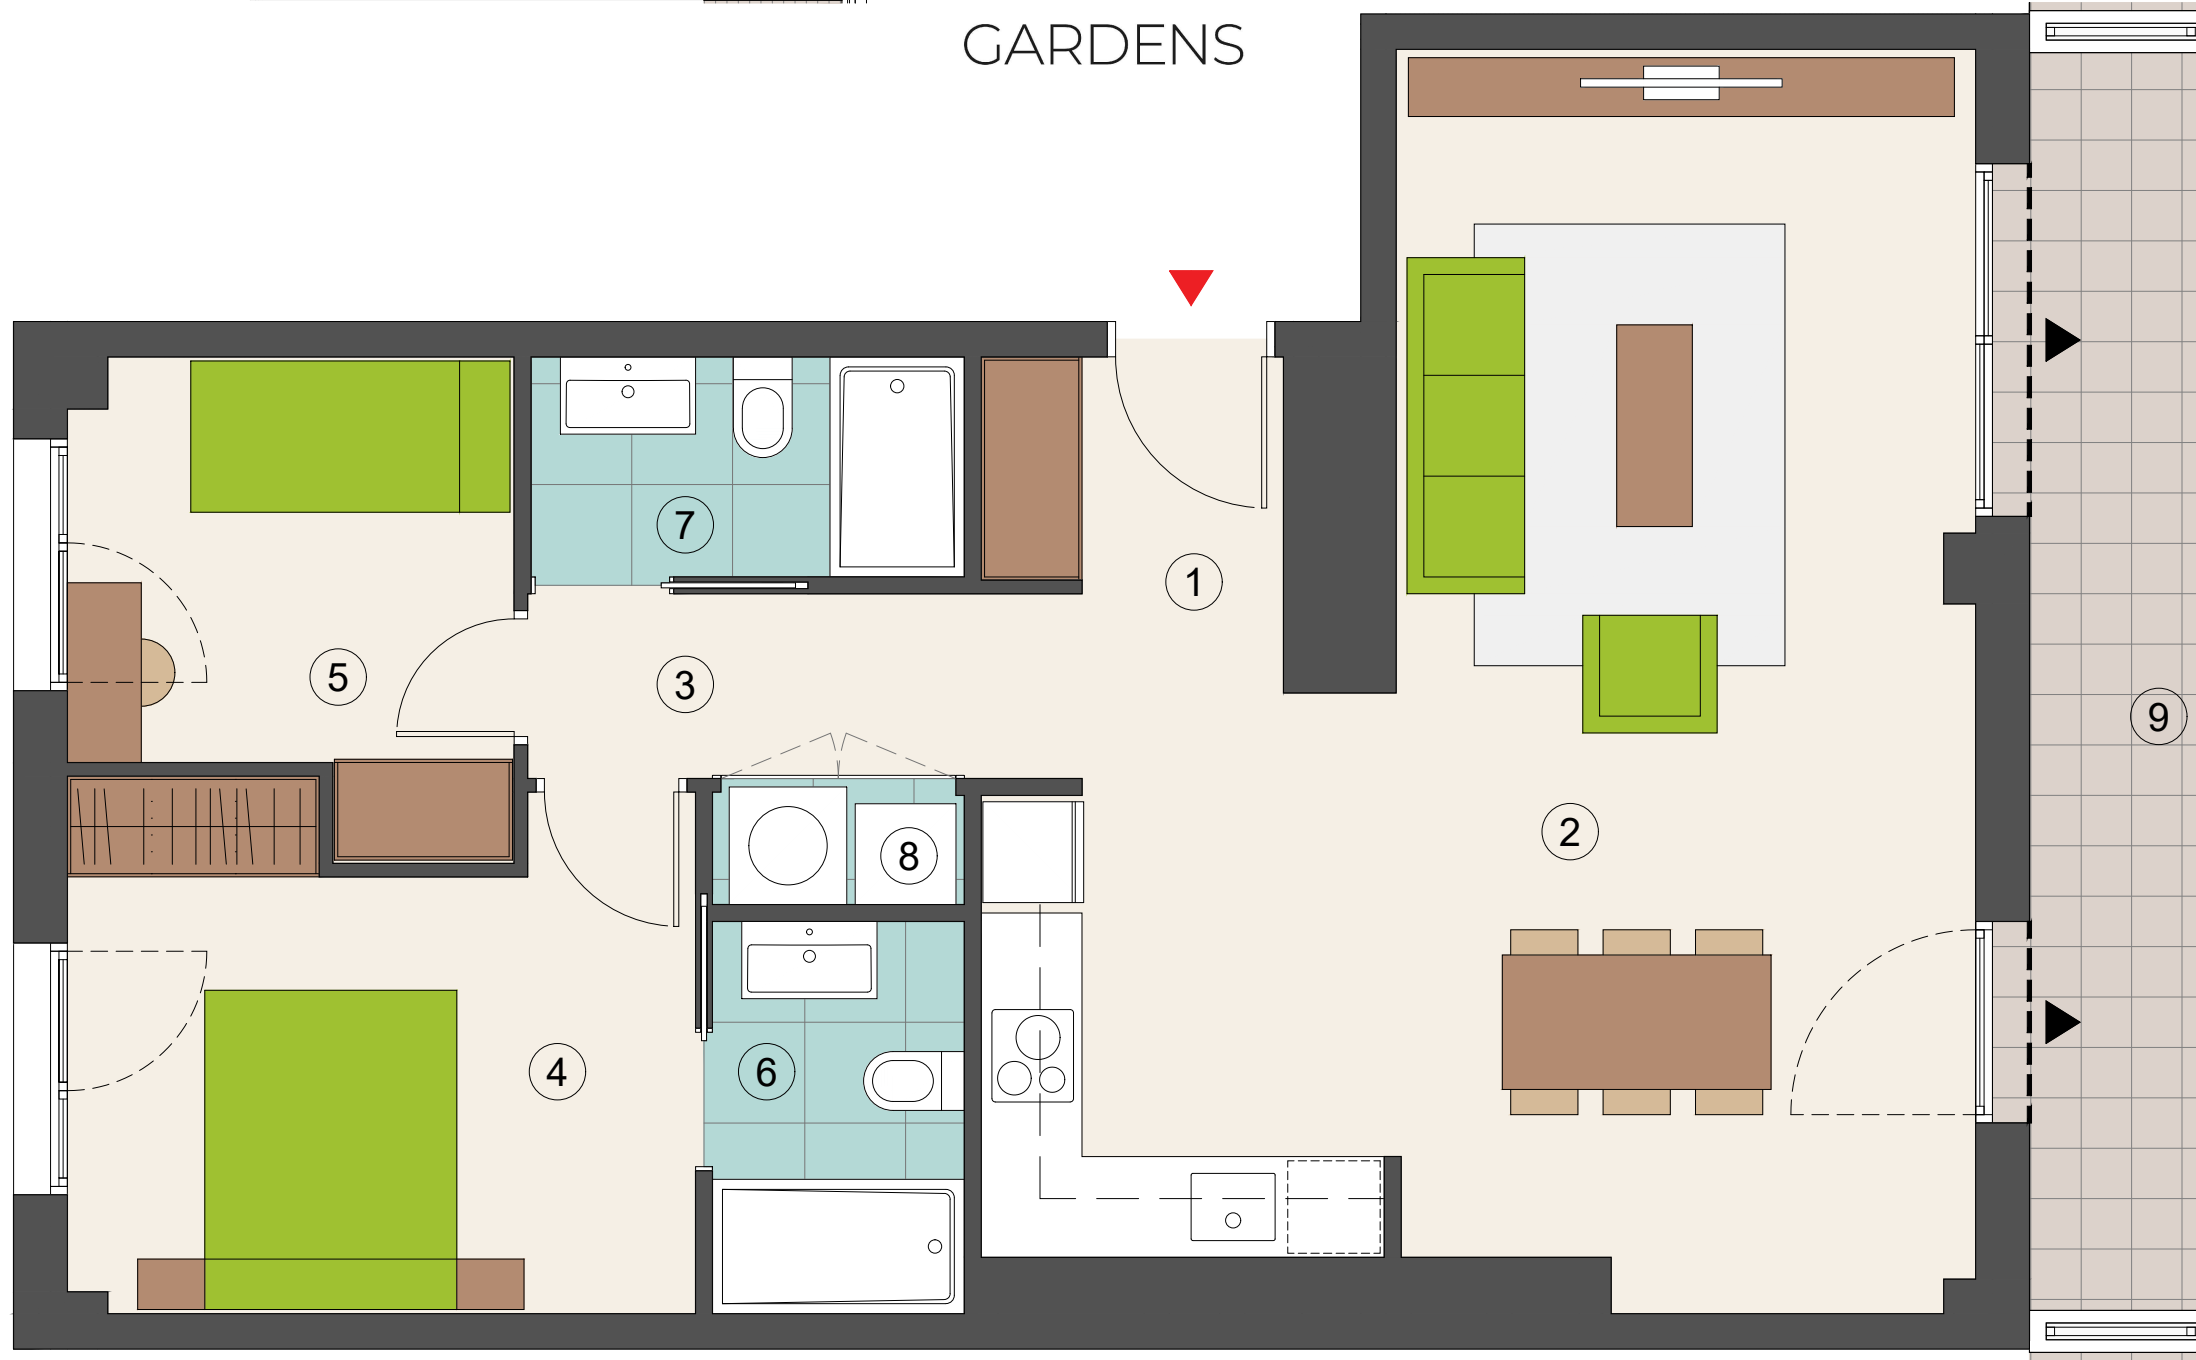

HABITATGE DE 2 HABITACIONS ESC E - P7 - 2^a

C. FERNANDO PESSOA / C. VALENTÍ IGLÉSIAS
C. D'ESTEFANIA REQUESENS
BARCELONA

SUPERFÍCIES ÚTILS

INTERIORS		
1	REBEDOR	3.20 m ²
2	SALA-MENJADOR-CUINA	33.29 m ²
3	DISTRIBUÏDOR	3.63 m ²
4	DORMITORI 1 (PRINCIPAL)	11.10 m ²
5	DORMITORI 2	7.00 m ²
6	BANY 1	3.50 m ²
7	BANY 2	3.38 m ²
8	ARMARI DE RENTAT / AEROTÈRMIA	1.12 m ²
SUB-TOTAL INTERIORS		66.22 m ²

EXTERIORS		
9	TERRASSA	27.32 m ²
SUB-TOTAL EXTERIORS		27.32 m ²
TOTAL ÚTIL COMPUTABLE		93.54 m ²

SUPERFÍCIES CONSTRUÏDES		
INTERIOR		77.95 m ²
EXTERIOR		30.94 m ²

TOTAL CONSTRUÏDA	108.89 m ²
------------------	-----------------------

NOTA: JUNY 2024

El promotor es reserva el dret de modificar per necessitats tècniques, legals i/o comercials les característiques, superfícies, distribucions, nivells i perímetres indicats en aquest plànol. El mobiliari que apareix al plànol no forma part del habitatge.

